

TUSSENSTAND VALKENBURG-OOST

KOPGROEP



DE BURGER AAN ZET IN VALKENBURG-OOST SAMEN BOUWEN AAN DE TOEKOMST!



■ GROENE OASE LANDSCHAPSARCHITECT: BOMEN EN STRUIKEN GAAN WATEROVERLAST TEGEN EN BIJDEN VERKOELING IN ZOMER

'STRAAT ALS SPONS'

Het concept is eenvoudig: elke straat in Nederland moet zijn eigen regenwater kunnen opvangen. Door strategisch groen te integreren, zoals om de tien meter bomen en struiken, kunnen straten van verharde hittestraten veranderen in groene oases, die regenwater opvangen en verkoeling bieden op warme dagen.

'Niet toekijken, actie is nodig'

'EEN EENVOUDIGE OPLOSSING VOOR EEN GROOT PROBLEEM'


VERNIEUWENDE GROENVORMEN



Geveltuin, Madrid



Sponstuin, Rotterdam

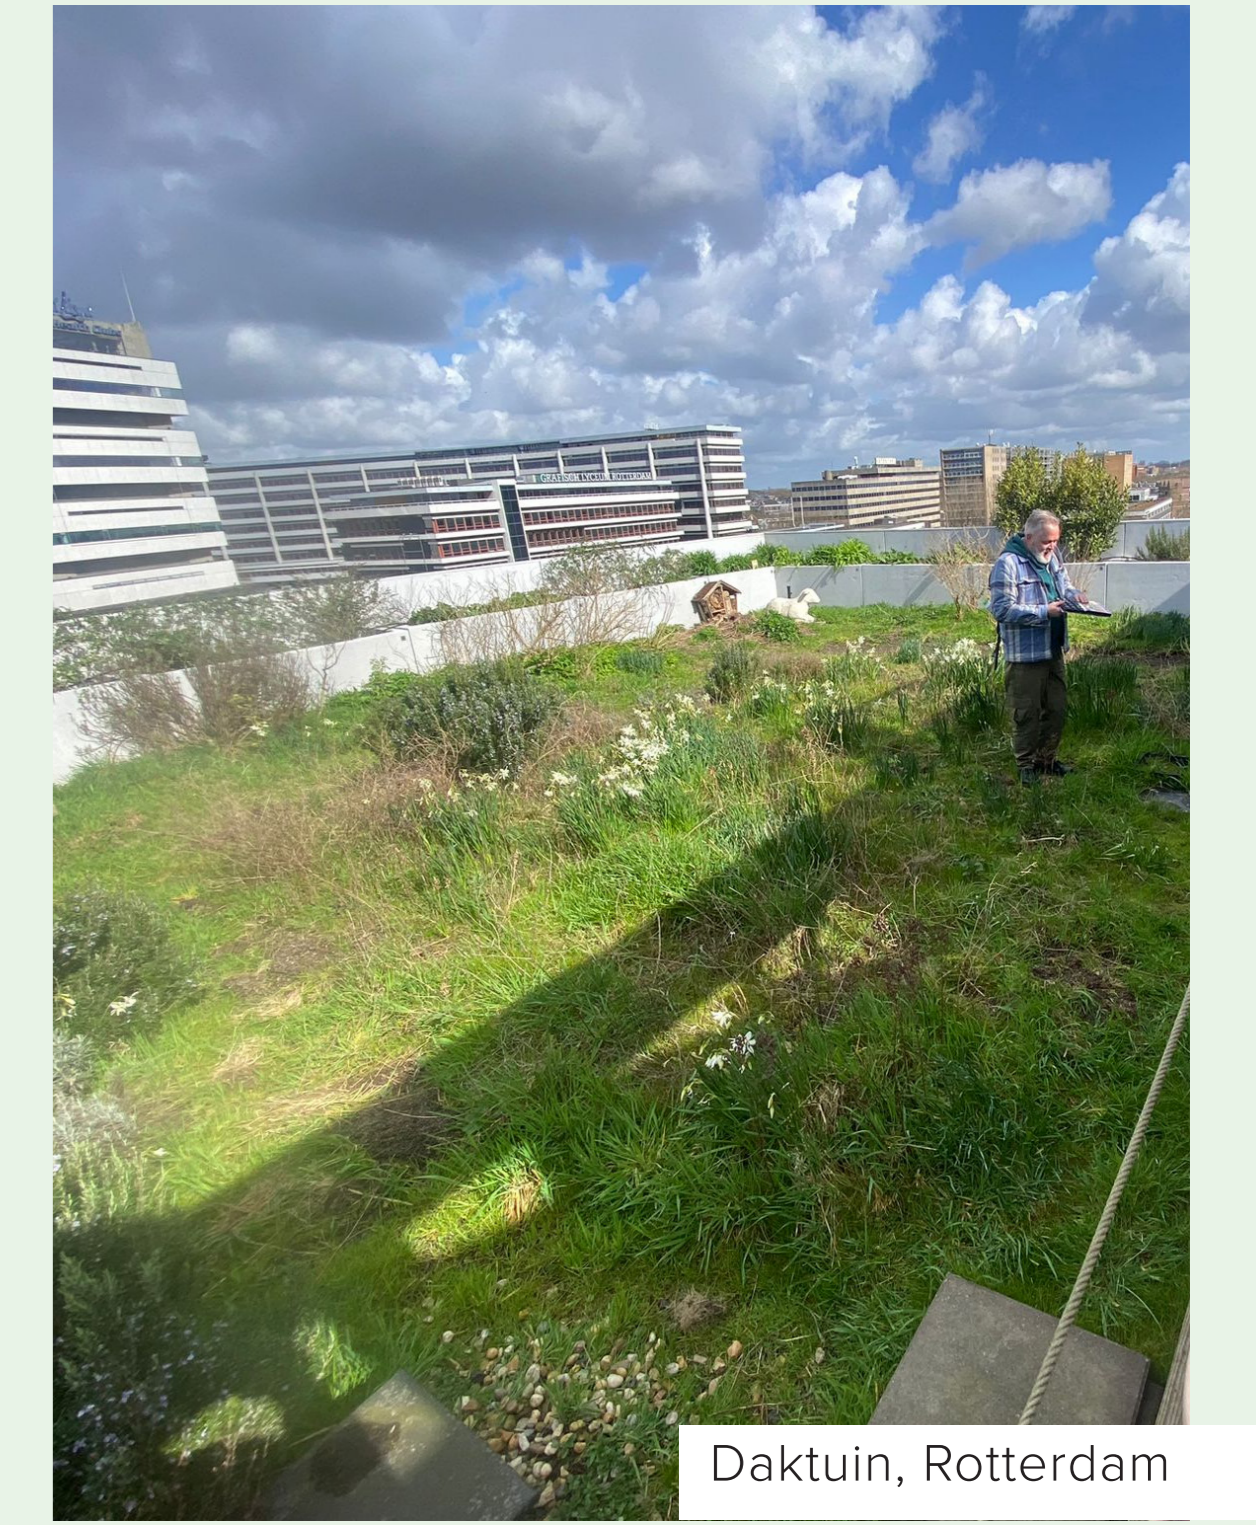

Daktuin, Rotterdam

PLEINEN



Stationsplein, Delft



Odense, Denemarken


QUICK-WINS & NO-REGRET MAATREGELEN



Cauberg, Valkenburg



Antwerpen

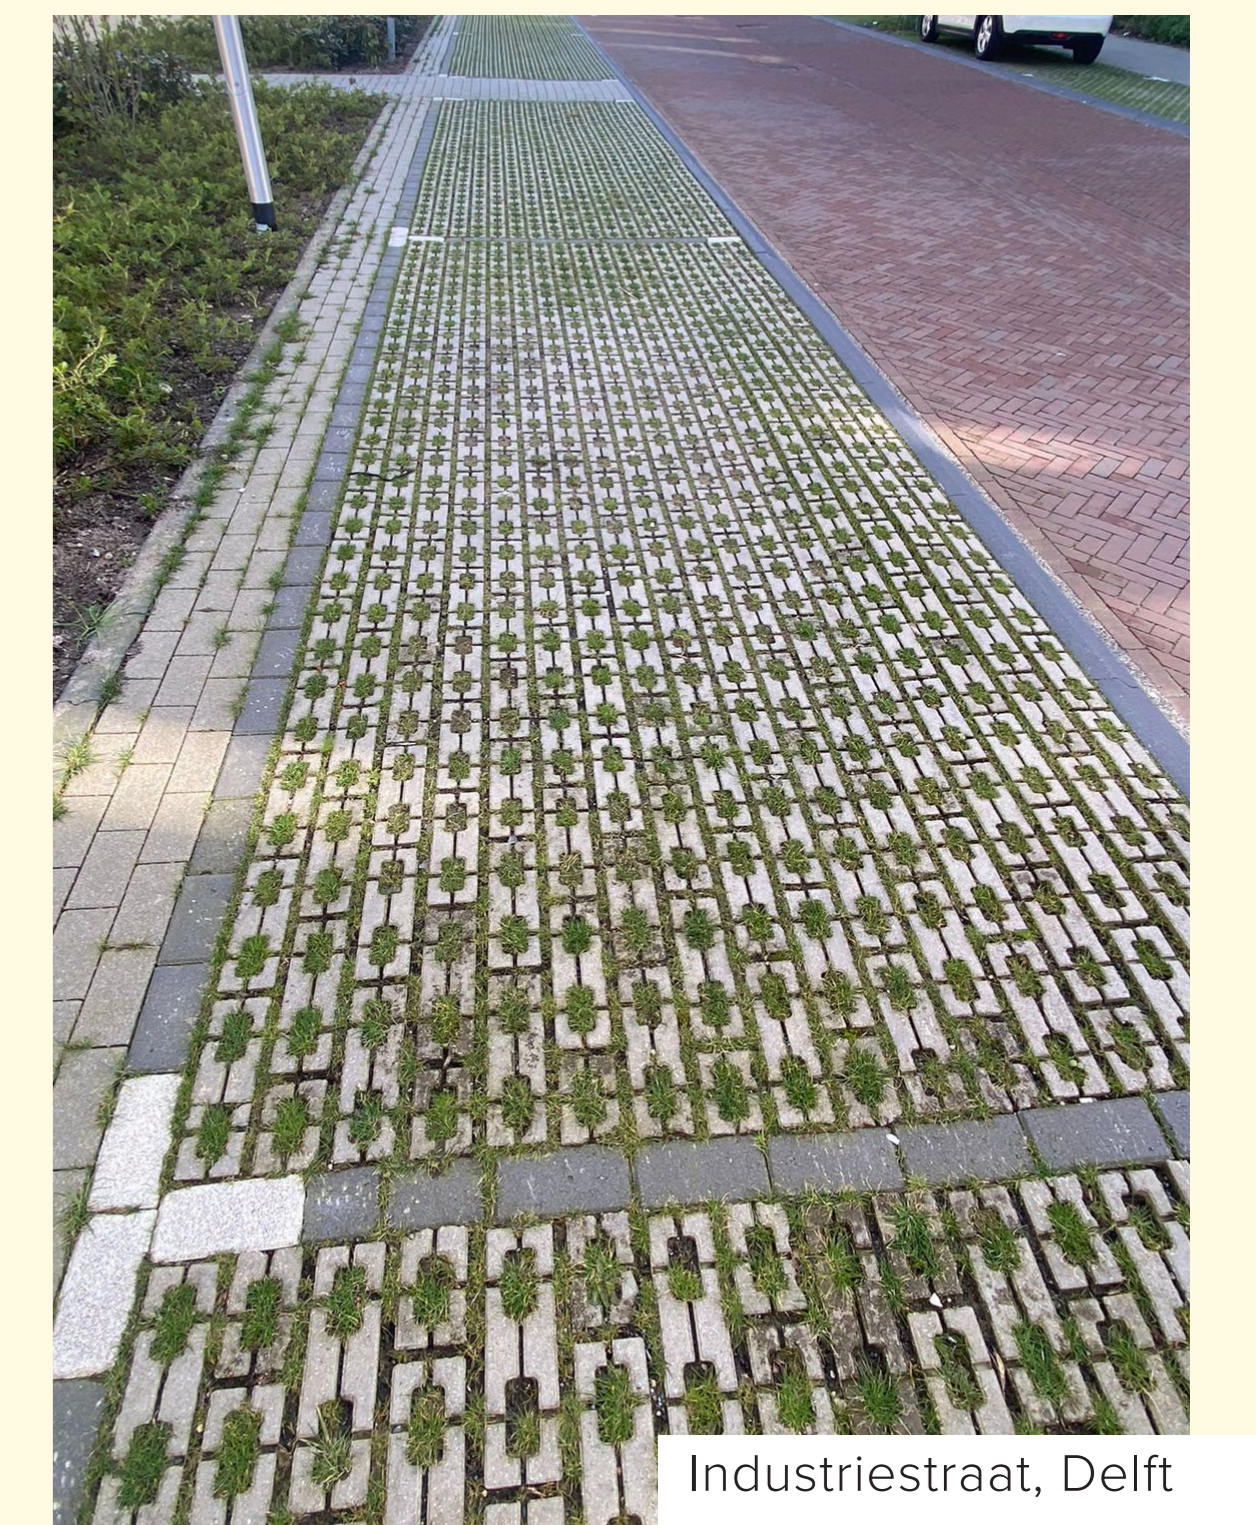

Industriestraat, Delft