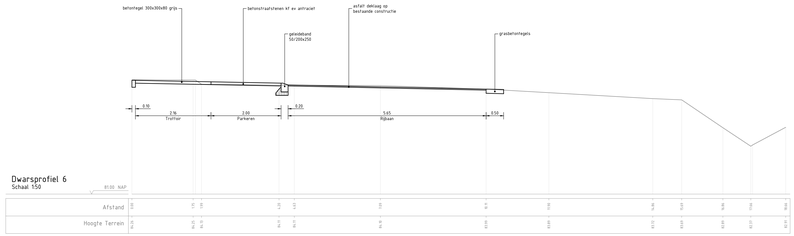

Legenda

- Bestaande situatie
- Bestaande perceelsgrens
- Kantopsluiting
- 5-streeks molgoot betonstraatstenen keiformaat
- Asfaltverharding
- Asfaltonderhoud
- Betonstraatstenen
- Betonstraatstenen
- Betonstraatstenen
- Betontegels
- Grasbetontegels
- Aanplanten groen
- Aanplanten haag
- Plateau
- Stootband
- Hekwerk hondenlosloopveld
- Locatie dwarsprofiel
- Kappen boom
- Bestaande boom
- Aanplanten boom
- Locatie uitrit

0 2 3 5 8m
Schaal 1:200

Maten in meters, tenzij anders aangegeven
Materialen in millimeters
Hoogtematen in meters t.o.v. N.A.P.

DEFINITIEF

Opdrachtgever
Gemeente Valkenburg aan de Geul
Project
Herinrichting gebied Hekerbeekweg en omgeving
Onderdeel
Presentatietekening
Blad 2

Projectnummer	Tekeningnummer	Versie	Datum van uitgave	Ontwerpfase	Contractnummer
51018271	00008	1	20-03-2025	Voorontwerp	

Blad	Van	Schaal	Formaat	Eenheden	Ont.	Dtm.	Acc.
2	5	1:200	A1+L (594x1470)	Eindhoven	CAND	RVEO	FO

www.sweco.nl
© Sweco Nederland B.V.. Alle rechten voorbehouden

SWECO

Dit document is eigendom van Sweco Nederland B.V. Openbaarmaking, verveelvoudiging of gebruik voor derden is niet toegestaan zonder voorafgaande schriftelijke toestemming van Sweco Nederland B.V.