




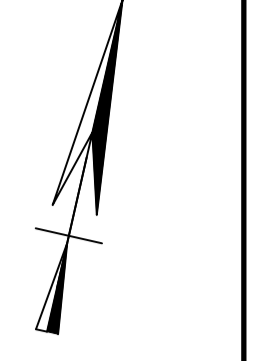

- Legenda**
- Bestaande situatie
 - - - Bestaande perceelsgrens
 - Kantopsluiting
 - 5-streks mogelijk betonstraatstenen keelmaat
 - Asfaltverharding
 - Asfaltenderhoud
 - Betonstraatstenen
 - Betonstraatstenen
 - Betontegels
 - Grasbetontegels
 - Aangplanten groen
 - Aangplanten haag
 - Plateau
 - Stootband
 - Hekwerk handentlooppveld
 - Locatie dwarsprofiel
 - ⊗ Kappen boom
 - Bestaande boom
 - Aangplanten boom
 - ↑ Locatie uitrit

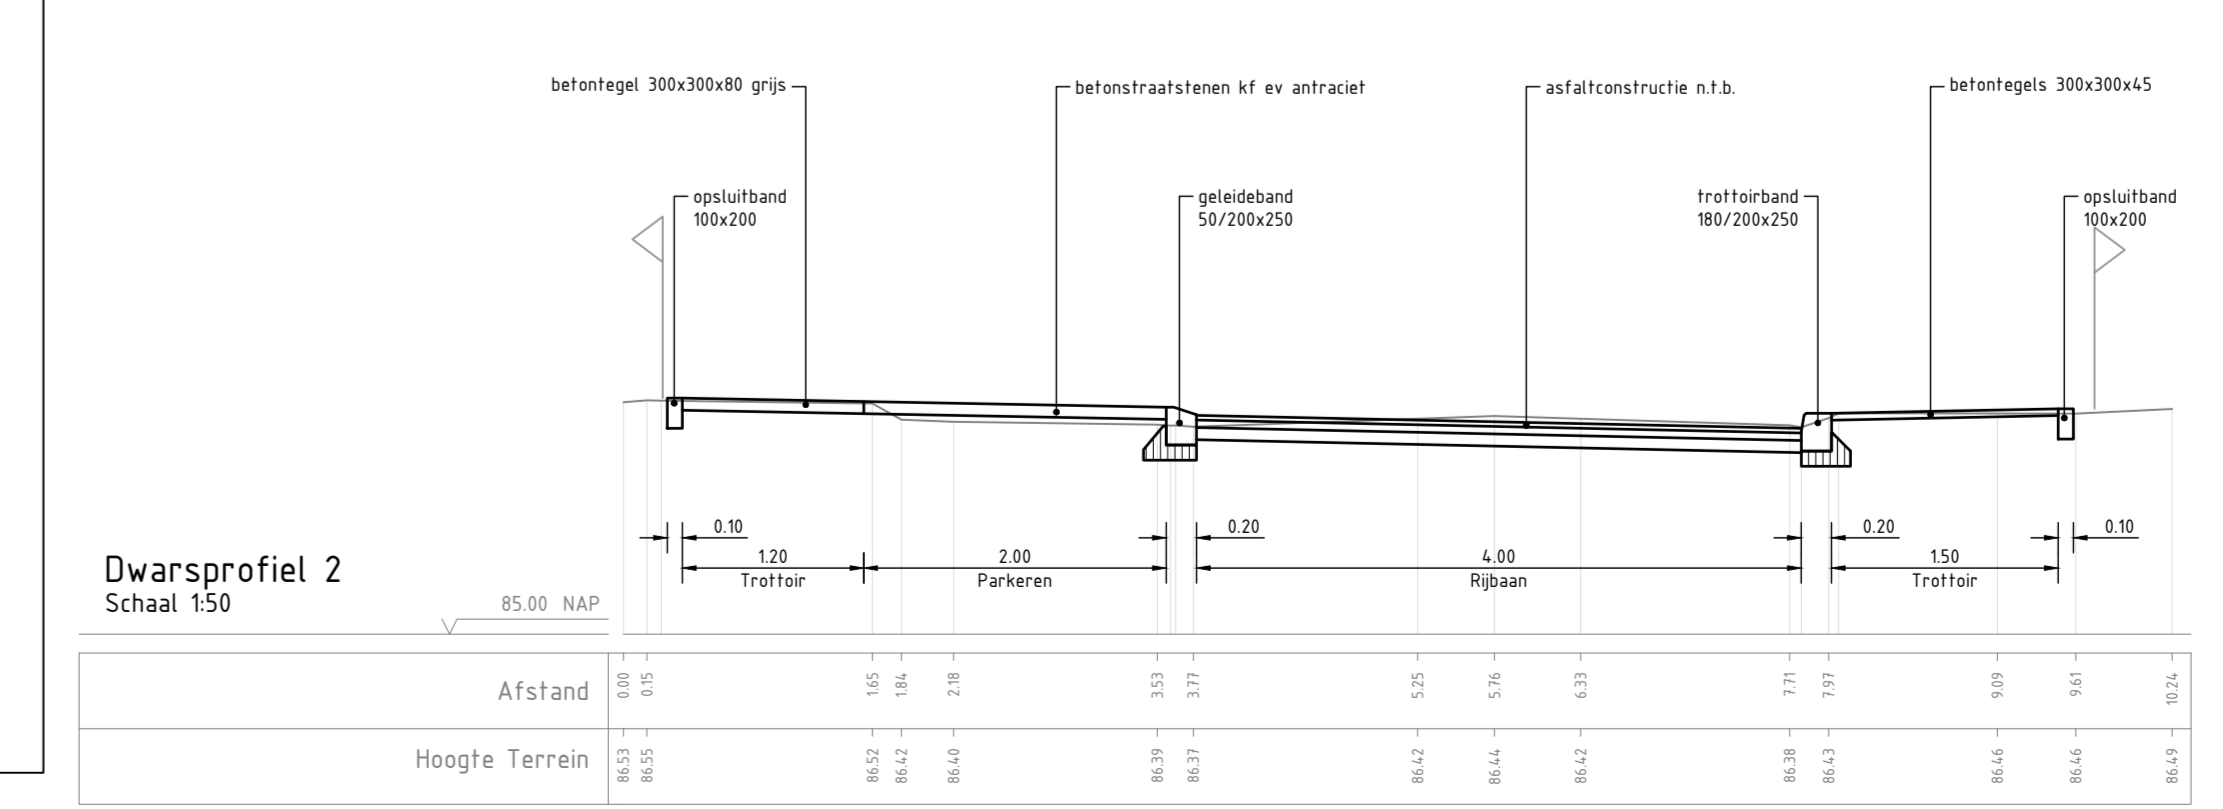

0 2 4 6 8 m
Schaal 1:200

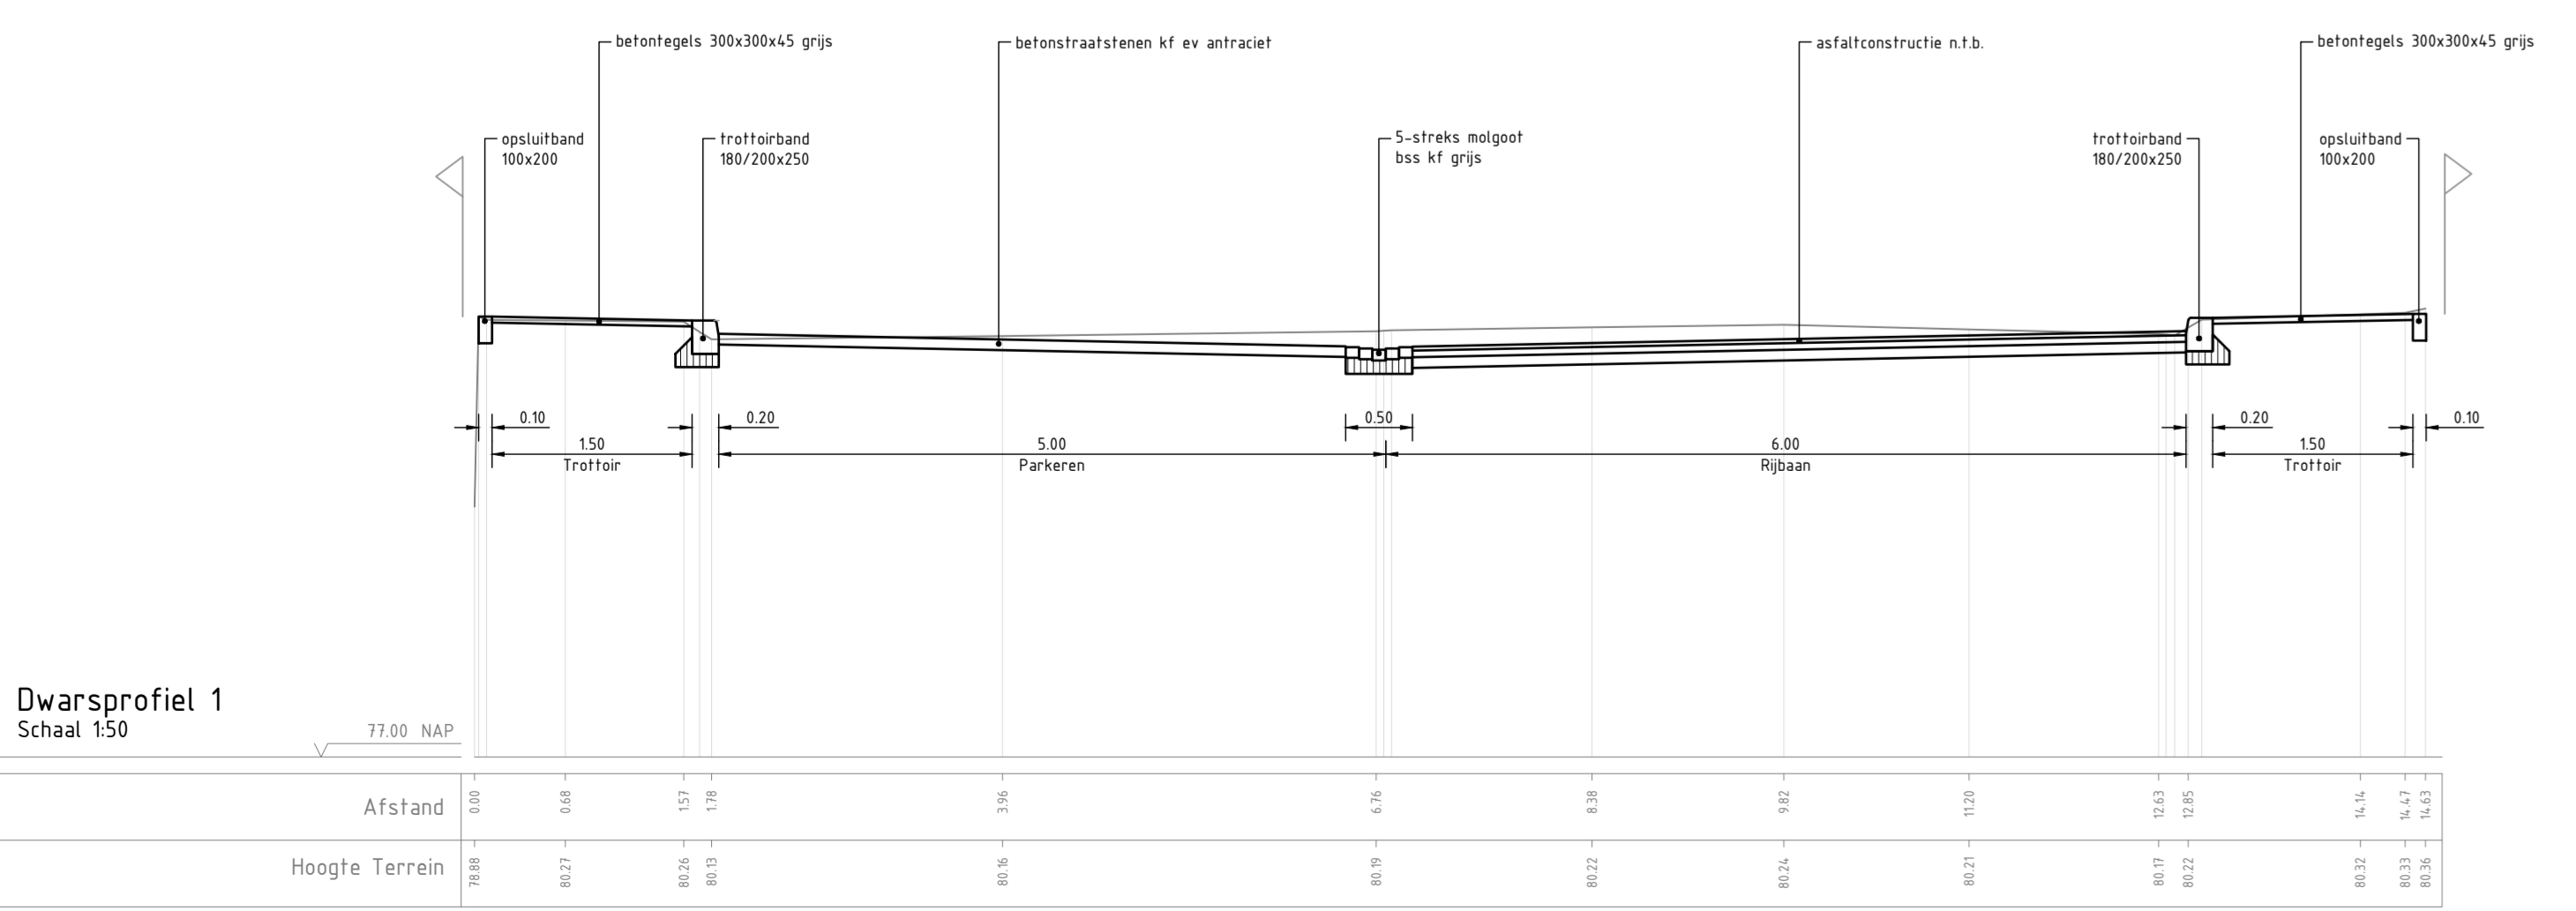

Maten in meters, tenzij anders aangegeven
 Afstanden in m-Binder
 Hoogtes in meters t.o.v. N.A.P.

Gemeente Valkenburg aan de Geul
 Herinrichting gebied Hekerbeekweg en omgeving
 Presentatietekening
 Blad 3

Projectnummer	51018271	Tekeningnummer	00008	Veile	1	Datum van uitgave	20-03-2025	Ontwerper	Voorontwerp	Controleur		
Blad	3	Van	5	Schaal	1:200	Formaat	A1-L (594x1680)	Kenners	Eindhoven	Dir.	Dec.	Acc.
										CAND	RVEO	FO

www.sweco.nl
 © Sweco Nederland B.V. Alle rechten voorbehouden

DEFINITIEF

SWECO